Mokré
Komunikace pro pěší při silnici III/29838

Situace - návrh - část 2.
1 : 500

ZÁKLADNÍ NÁVRH

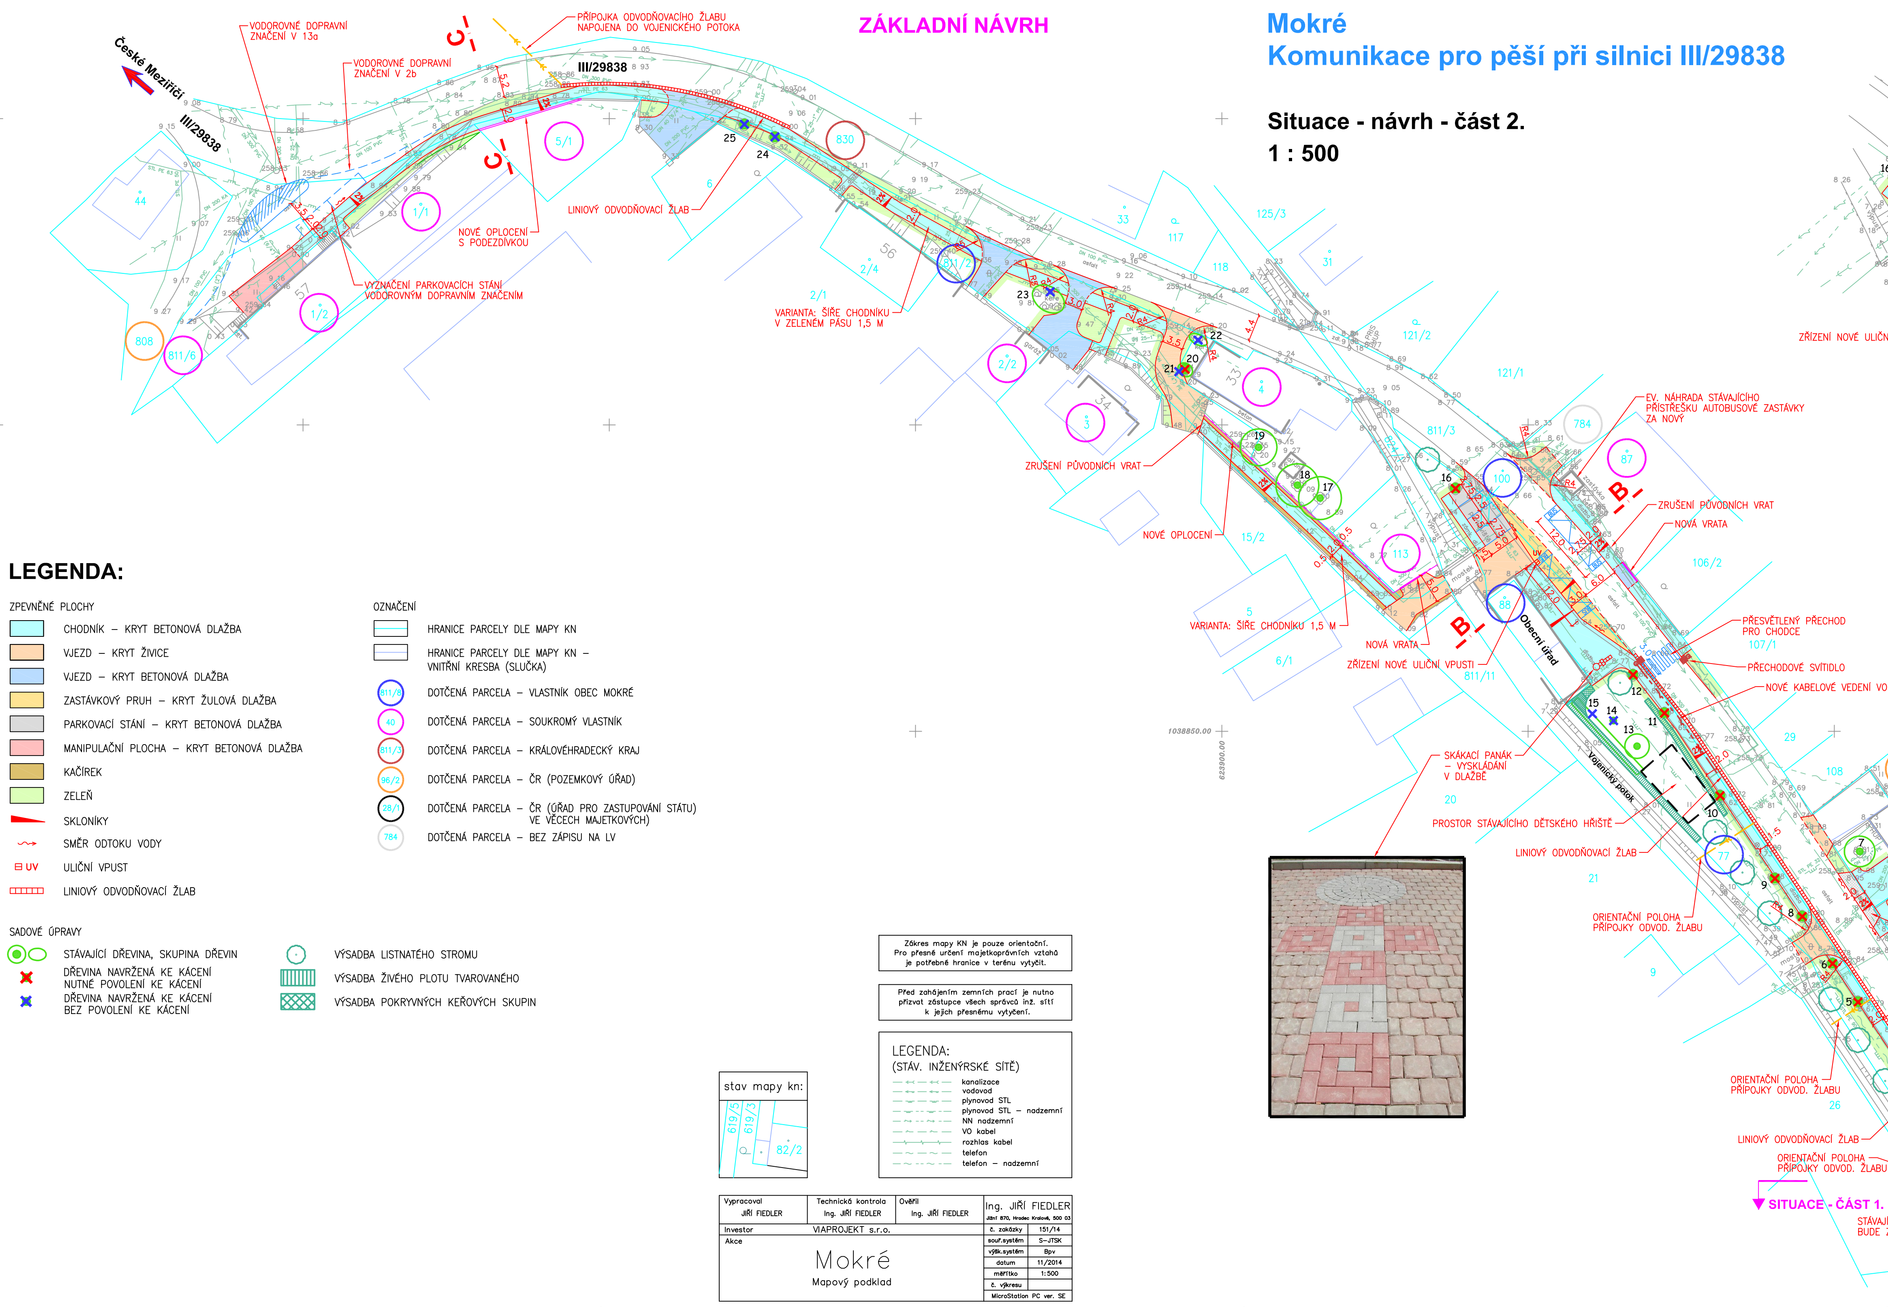

VARIANTA č.1

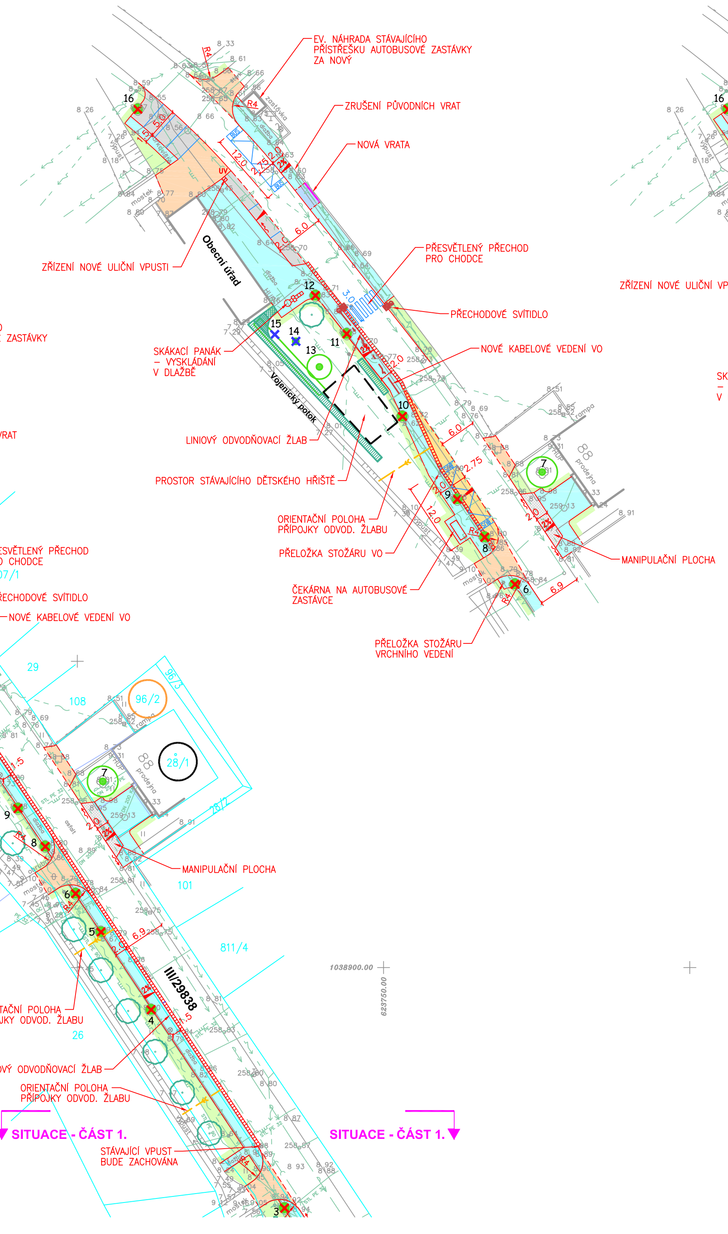

VARIANTA č.2

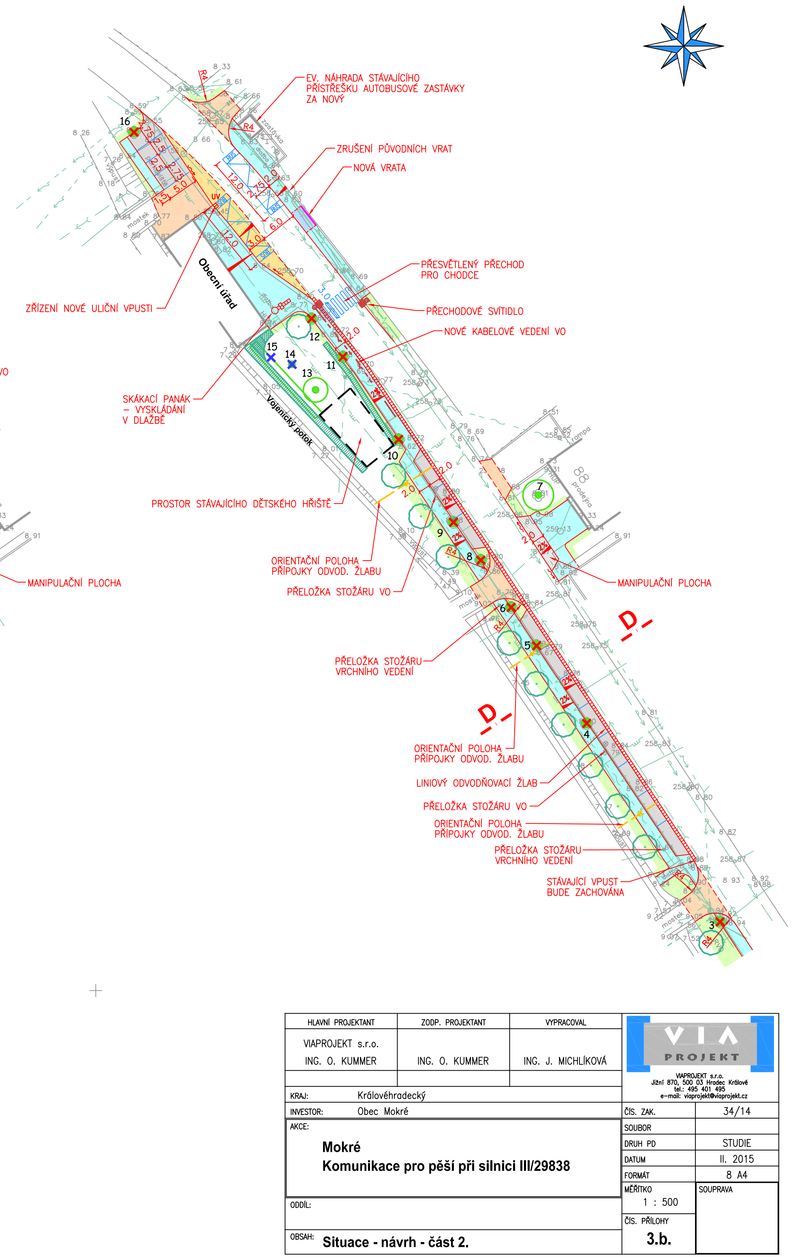

SITUACE - ČÁST 1.

SITUACE - ČÁST 1.

LEGENDA:

ZPEVNĚNÉ PLOCHY
- CHODNÍK – KRYT BETONOVÁ DLAŽBA
- VJEZD – KRYT ŽIVICE
- VJEZD – KRYT BETONOVÁ DLAŽBA
- ZASTÁVKOVÝ PRUH – KRYT ŽULOVÁ DLAŽBA
- PARKOVACÍ STÁNÍ – KRYT BETONOVÁ DLAŽBA
- MANIPULAČNÍ PLOCHA – KRYT BETONOVÁ DLAŽBA
- KAČÍREK
- ZELEŇ
- SKLONÍKY
- SMĚR ODTOKU VODY
- UV ULIČNÍ VPUST
- LINIOVÝ ODVODŇOVACÍ ŽLAB

OZNAČENÍ
- HRANICE PARCELY DLE MAPY KN
- HRANICE PARCELY DLE MAPY KN – VNITŘNÍ KRESBA (SLUČKA)
- 811/6 DOTČENÁ PARCELA – VLASTNÍK OBEC MOKRÉ
- 10 DOTČENÁ PARCELA – SOUKROMÝ VLASTNÍK
- 811/2 DOTČENÁ PARCELA – KRÁLOVÉHRADECKÝ KRAJ
- 96/2 DOTČENÁ PARCELA – ČR (POZEMKOVÝ ÚŘAD)
- 77/1 DOTČENÁ PARCELA – ČR (ÚŘAD PRO ZASTUPOVÁNÍ STÁTU VE VĚCECH MAJETKOVÝCH)
- 784 DOTČENÁ PARCELA – BEZ ZÁPISU NA LV

SADOVÉ ÚPRAVY
- STÁVAJÍCÍ DŘEVINA, SKUPINA DŘEVIN
- DŘEVINA NAVRŽENÁ KE KÁCENÍ NUTNÉ POVOLENÍ KE KÁCENÍ
- DŘEVINA NAVRŽENÁ KE KÁCENÍ BEZ POVOLENÍ KE KÁCENÍ
- VÝSADBA LISTNATÉHO STROMU
- VÝSADBA ŽIVÉHO PLOTU TVAROVANÉHO
- VÝSADBA POKRYVNÝCH KEŘOVÝCH SKUPIN

Zákres mapy KN je pouze orientační. Pro přesné určení majetkoprávních vztahů je potřebné hranice v terénu vytýčit.

Před zahájením zemních prací je nutno přizvat zástupce všech správců inž. sítí k jejich přesnému vytýčení.

stav mapy kn:

LEGENDA: (STÁV. INŽENÝRSKÉ SÍTĚ)
- kanalizace
- vodovod
- plynovod STL
- plynovod STL – nadzemní
- NN nadzemní
- VO kabel
- optická kabel
- telefon
- telefon – nadzemní

Vypracoval JIŘÍ FIEDLER	Technická kontrola Ing. JIŘÍ FIEDLER	Ověřil Ing. JIŘÍ FIEDLER	Ing. JIŘÍ FIEDLER
Investor	VIAPROJEKT s.r.o.		
Akce	Mokré – Mapový podklad		

Č. zakázky	131/14
souř.systém	S-JTSK
výš.systém	Bpv
datum	11/2014
měřítko	1:500
Č. výkresu	
Microstation PC ver. SE	

HLAVNÍ PROJEKTANT	ZODP. PROJEKTANT	VYPRACOVAL
VIAPROJEKT s.r.o. ING. O. KUMMER	ING. O. KUMMER	ING. J. MICHLÍKOVÁ

VIA PROJEKT
VIAPROJEKT s.r.o.
Jižní 870, 500 03 Hradec Králové
Tel.: 495 267 111
e-mail: viaprojekt@viaprojekt.cz

KRAJ:	Královéhradecký
INVESTOR:	Obec Mokré
AKCE:	**Mokré Komunikace pro pěší při silnici III/29838**
OOOL:	
OBSAH:	**Situace - návrh - část 2.**

ČÍS. ZAK.	34/14
SOUBOR	
DRUH PD	STUDIE
DATUM	II. 2015
FORMÁT	8 A4
MĚŘÍTKO	1 : 500
SOUPRAVA	
ČÍS. PŘÍLOHY	**3.b.**