


IE-12-2006141
Mokrý, V Lípách - rekonstrukce NN za kNN
Navržené řešení

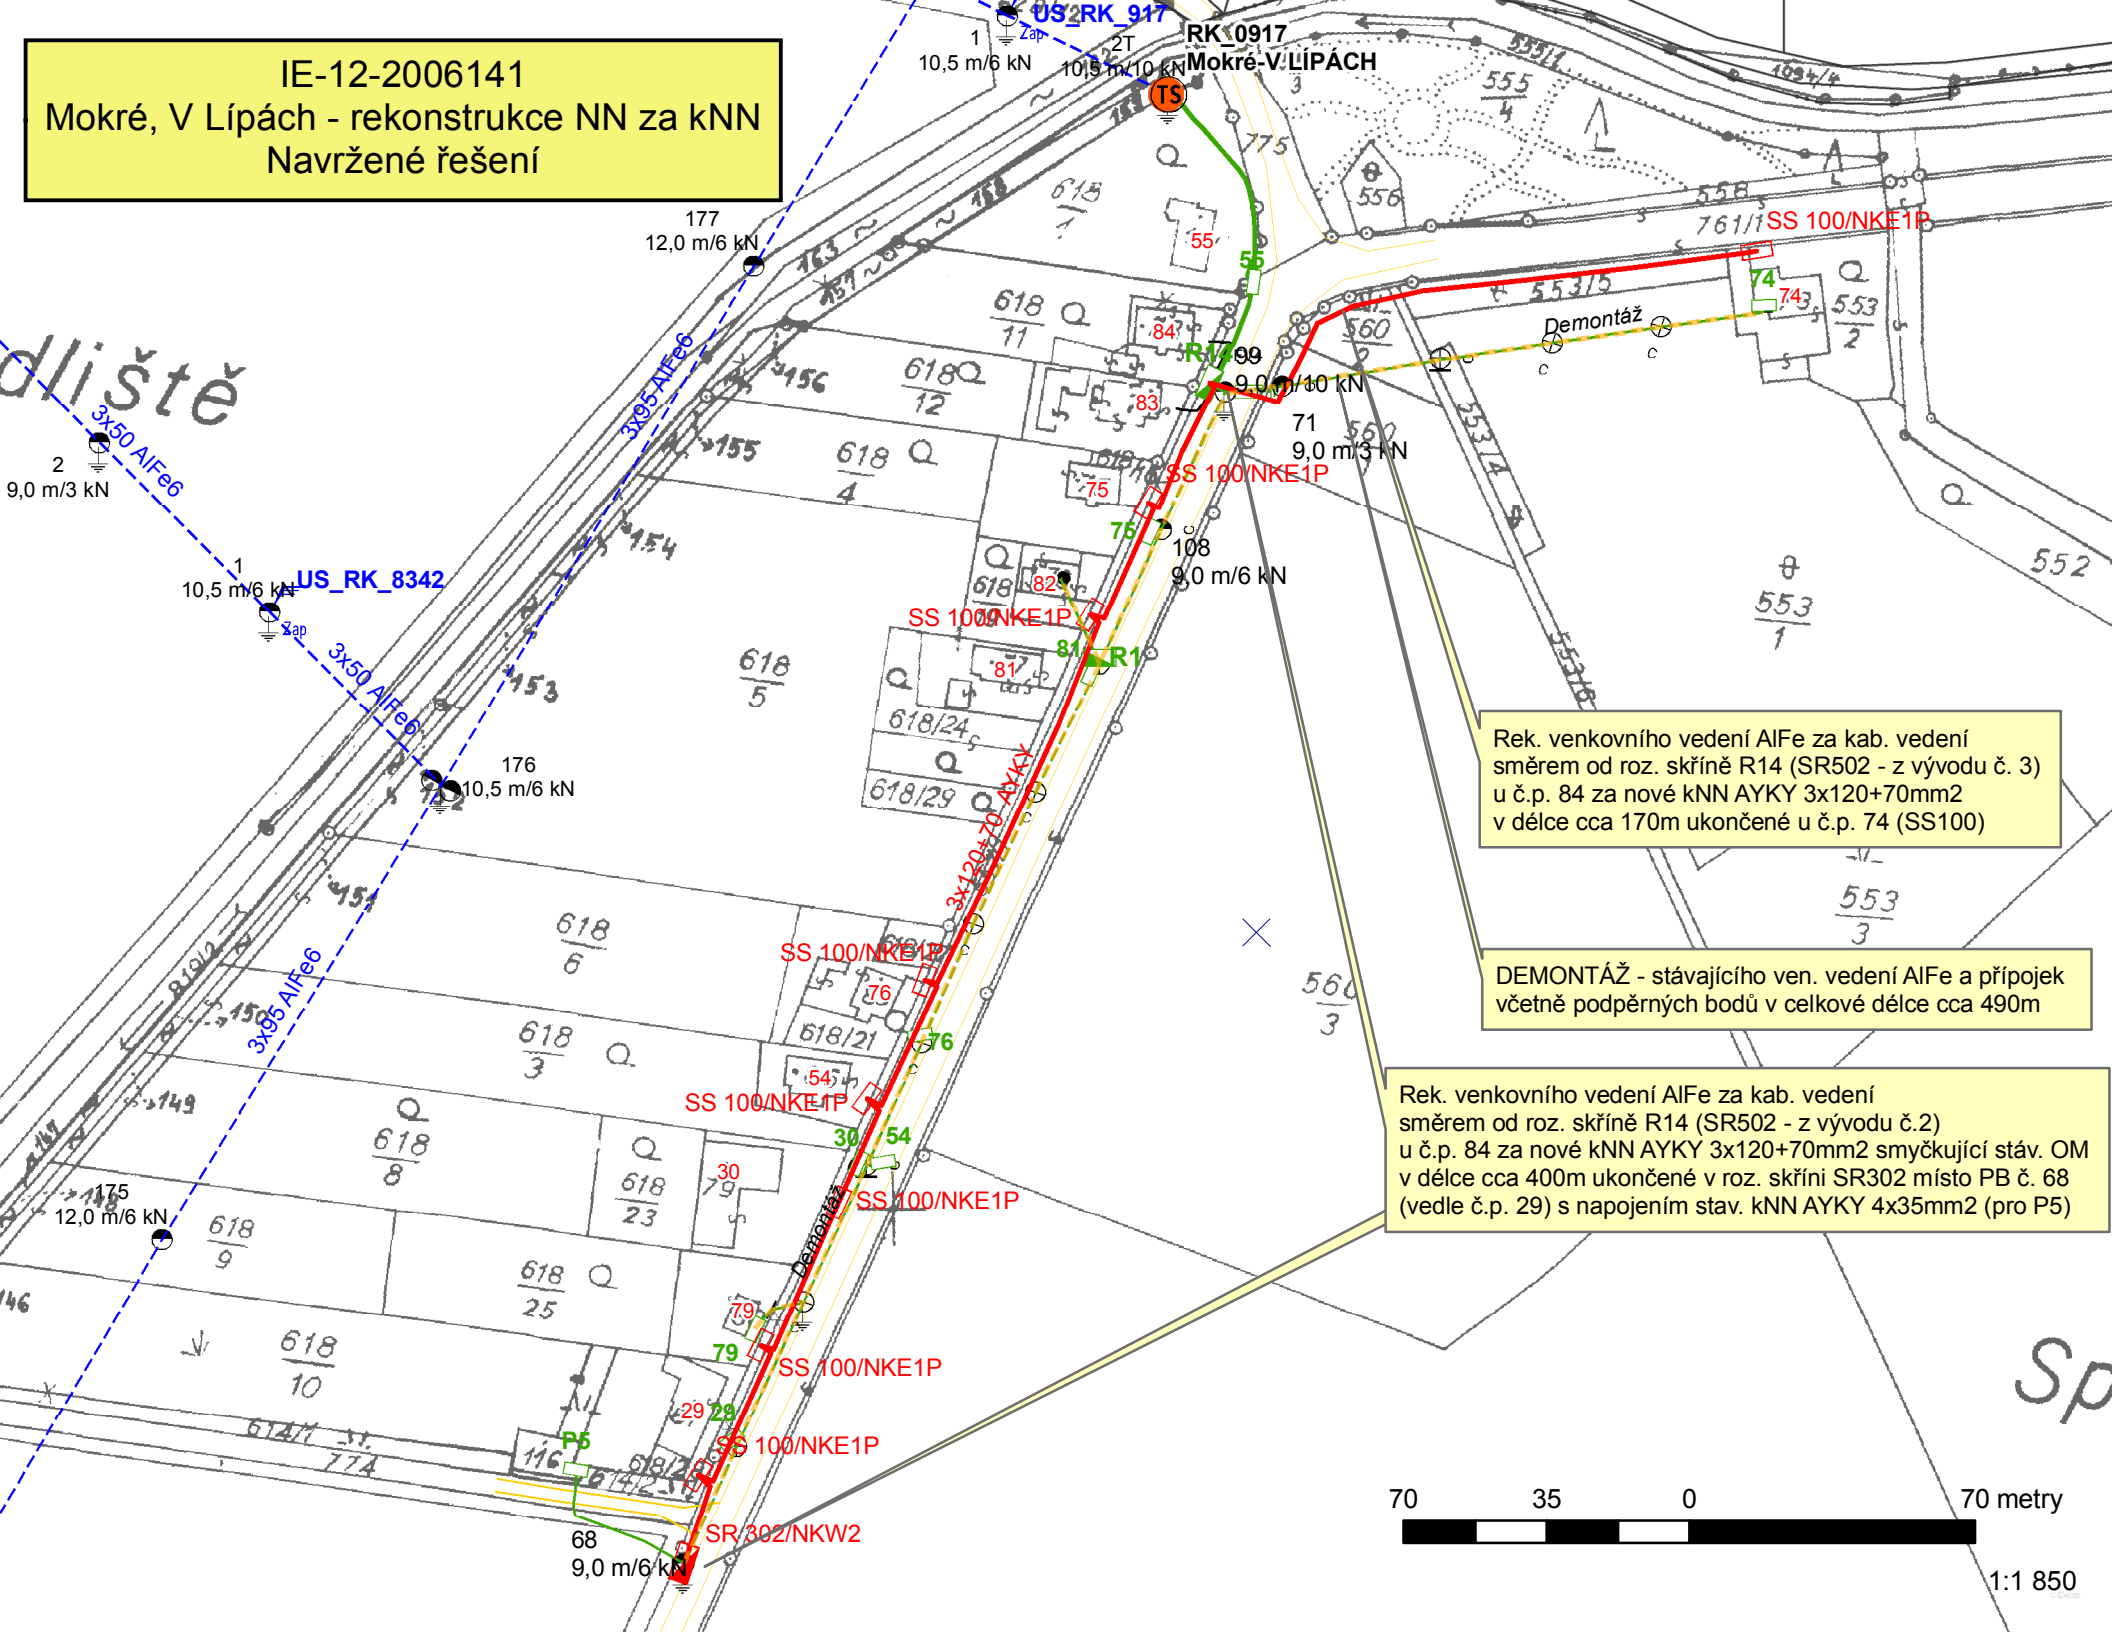

Rek. venkovního vedení AIFe za kab. vedení směrem od roz. skříně R14 (SR502 - z vývodu č. 3) u č.p. 84 za nové kNN AYKY 3x120+70mm2 v délce cca 170m ukončené u č.p. 74 (SS100)

DEMONTÁŽ - stávajícího ven. vedení AIFe a přípojek včetně podpěrných bodů v celkové délce cca 490m

Rek. venkovního vedení AIFe za kab. vedení směrem od roz. skříně R14 (SR502 - z vývodu č.2) u č.p. 84 za nové kNN AYKY 3x120+70mm2 smyčkový stáv. OM v délce cca 400m ukončené v roz. skříně SR302 místo PB č. 68 (vedle č.p. 29) s napojením stav. kNN AYKY 4x35mm2 (pro P5)

