


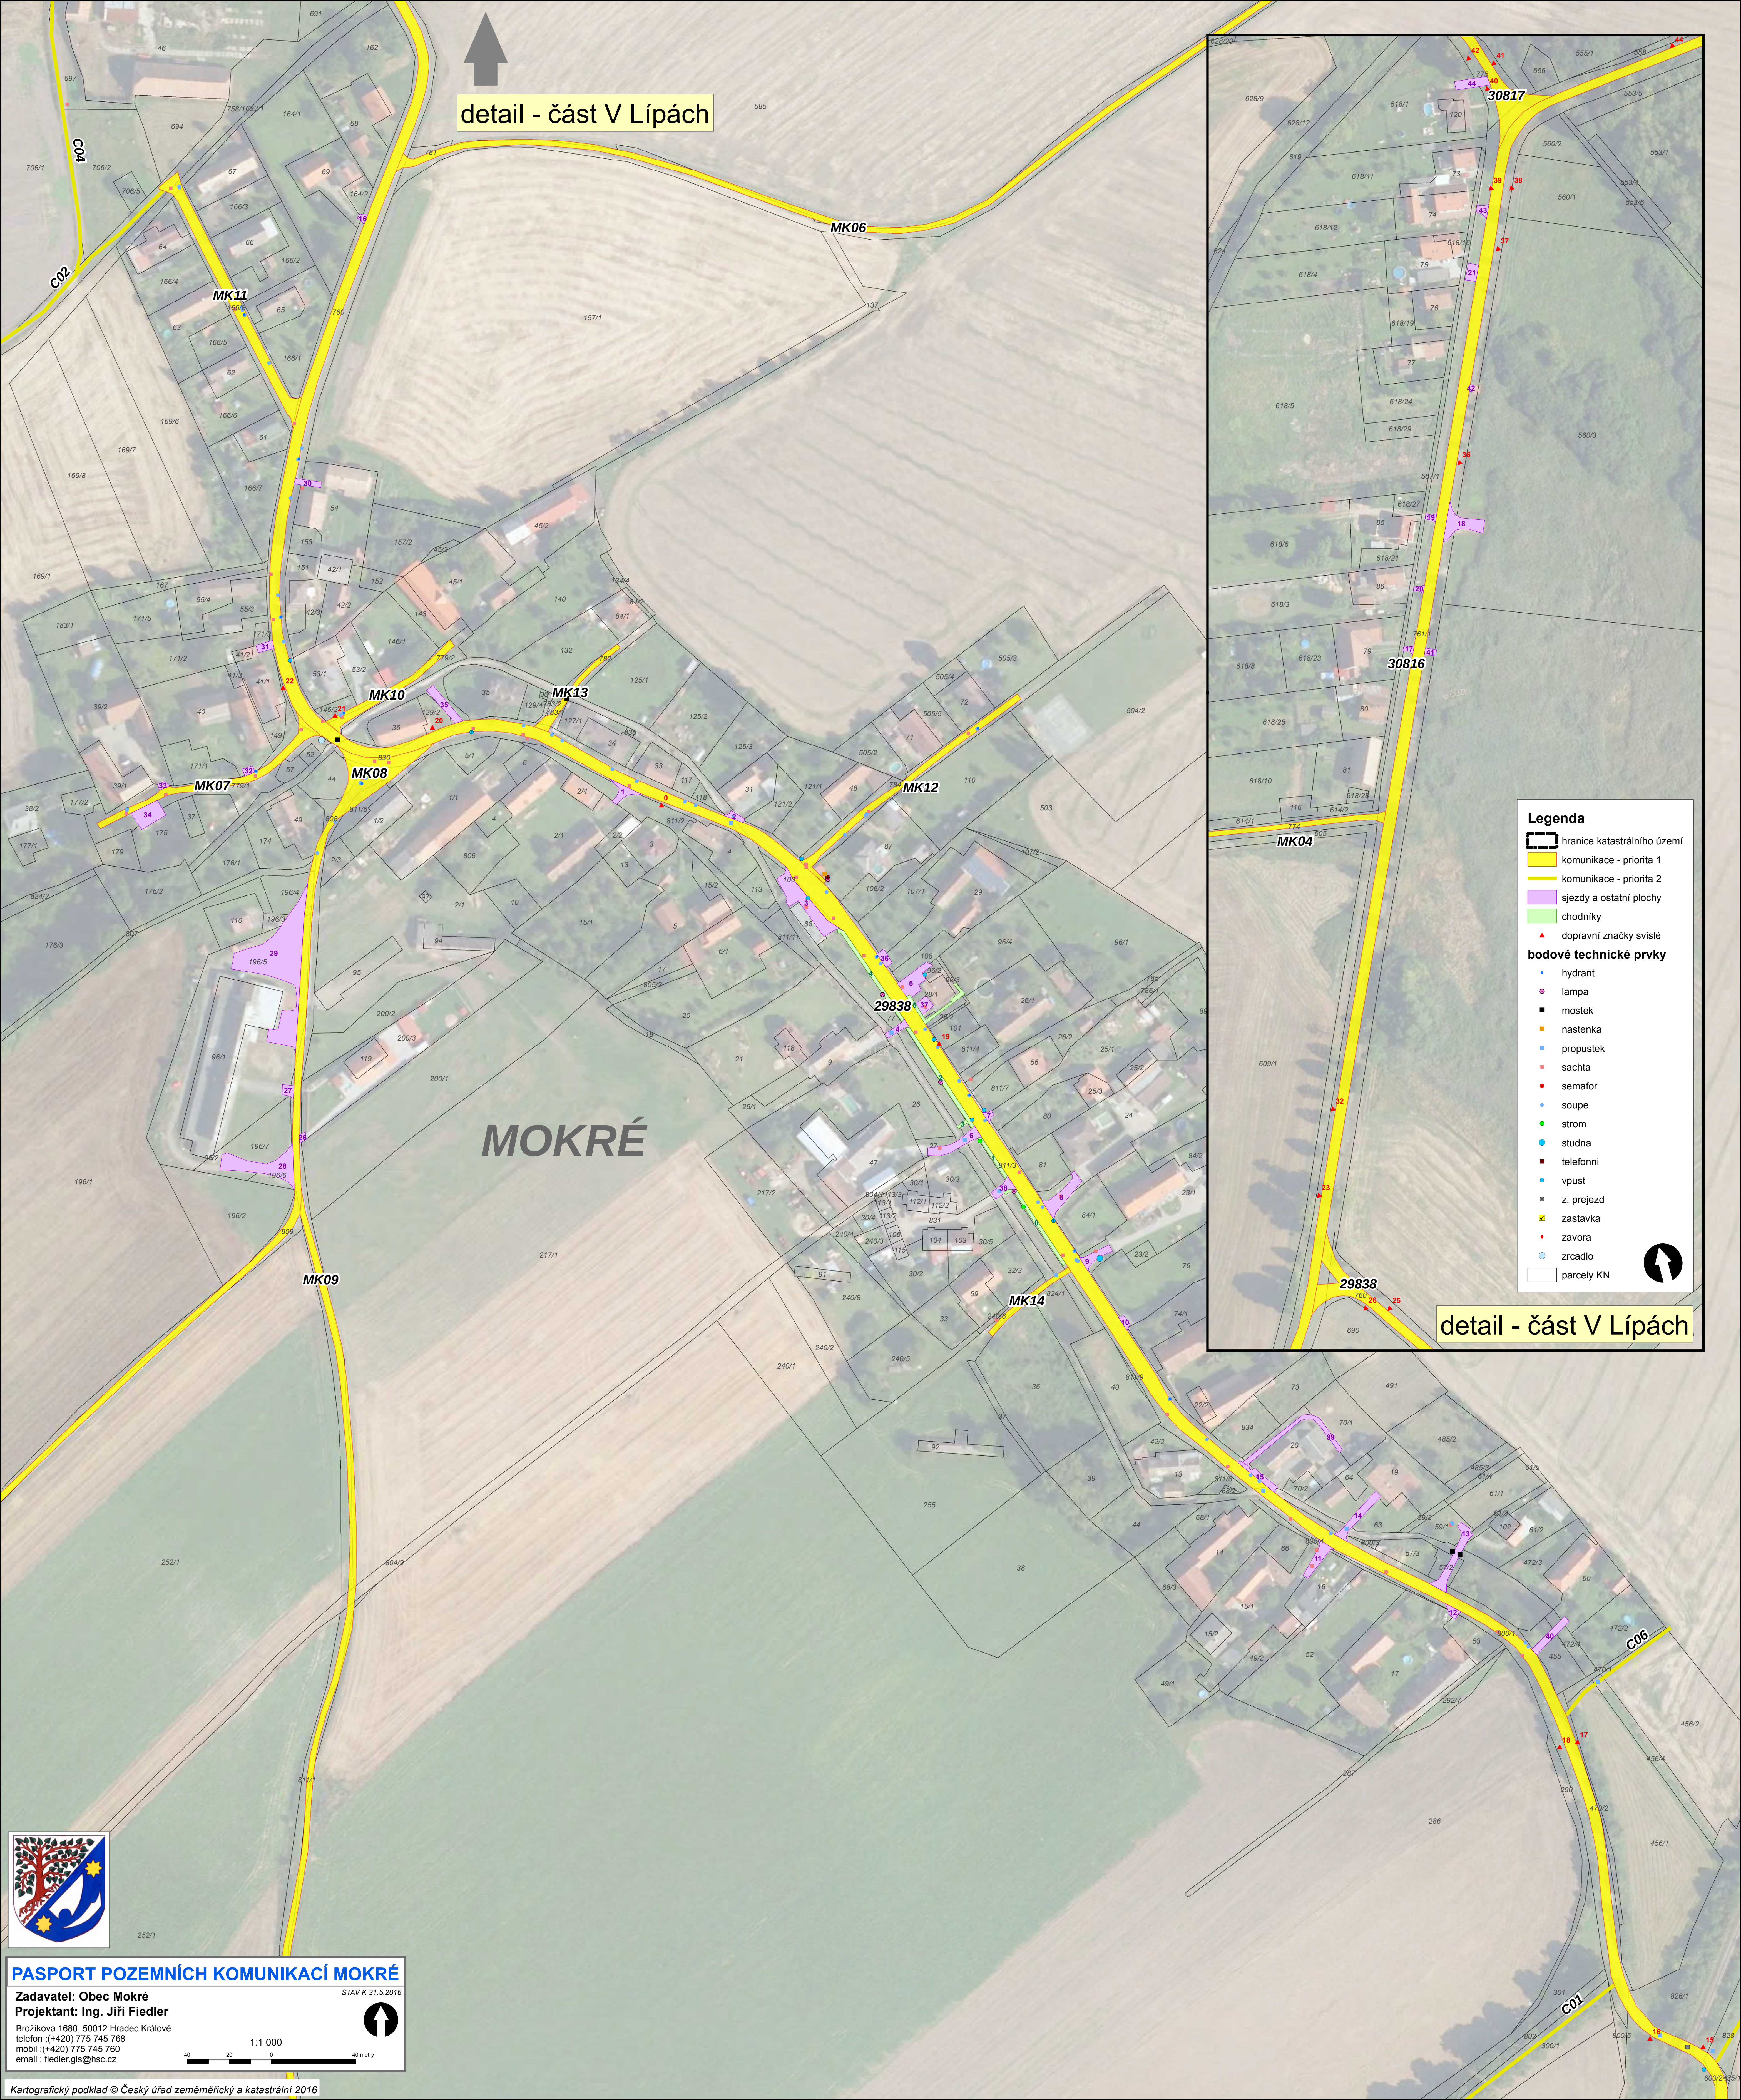

detail - část V Lípách

detail - část V Lípách

**Legenda**

- hranice katastrálního území
- komunikace - priorita 1
- komunikace - priorita 2
- sjezdy a ostatní plochy
- chodníky
- dopravní značky svíslé

**bodové technické prvky**

- hydrant
- lampa
- mostek
- nastenka
- propustek
- sachta
- semafor
- soupe
- strom
- studna
- telefonní
- vpust
- z. prejezd
- zastavka
- zavora
- zrcadlo
- parcely KN



**PASPORT POZEMNÍCH KOMUNIKACÍ MOKRÉ**

**Zadavatel:** Obec Mokrý  
**Projektant:** Ing. Jiří Fiedler  
Brožikova 1680, 50012 Hradec Králové  
telefon :(+420) 775 745 768  
mobil :(+420) 775 745 760  
email : fiedler.jis@hsc.cz

STAV K 31.5.2016

1:1 000